


Wienersaal

St. CHARLES HALL
BESONDERE MOMENTE AM VIERWALDSTÄTTERSEE

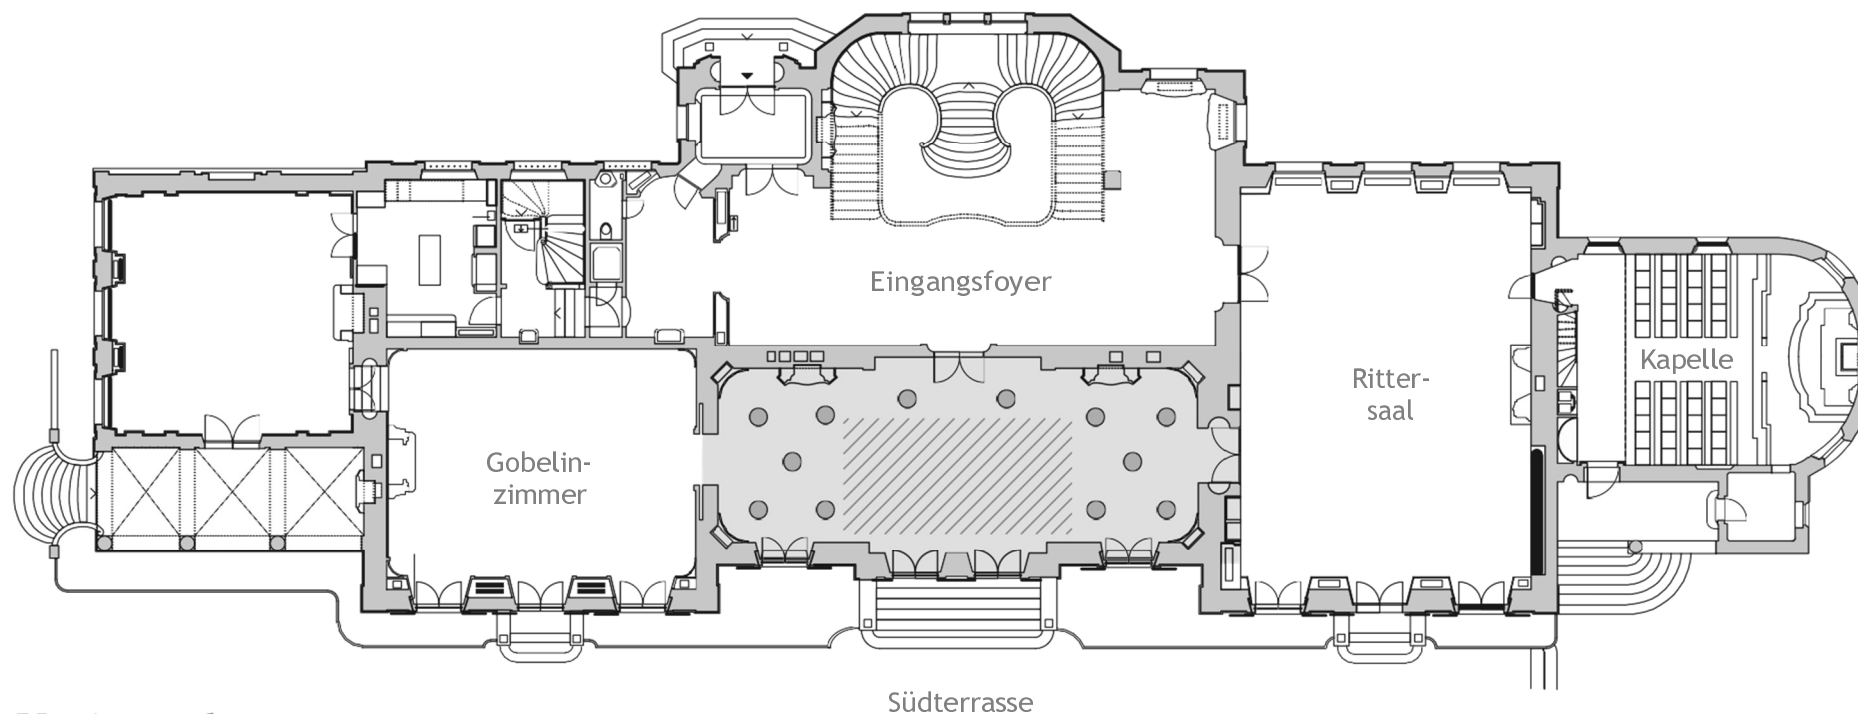

Variante 1

Nutzung: Apéro mit Tanz

Ausstattung: 12 Apéro-Tische 60 cm ø

max. Personen: 70


Massstab 1:250



Verwaltung St. Charles Hall
6045 Meggen
041 377 11 43
info@st-charles-hall.ch

Wienersaal

St. CHARLES HALL
BESONDERE MOMENTE AM VIERWALDSTÄTTERSEE

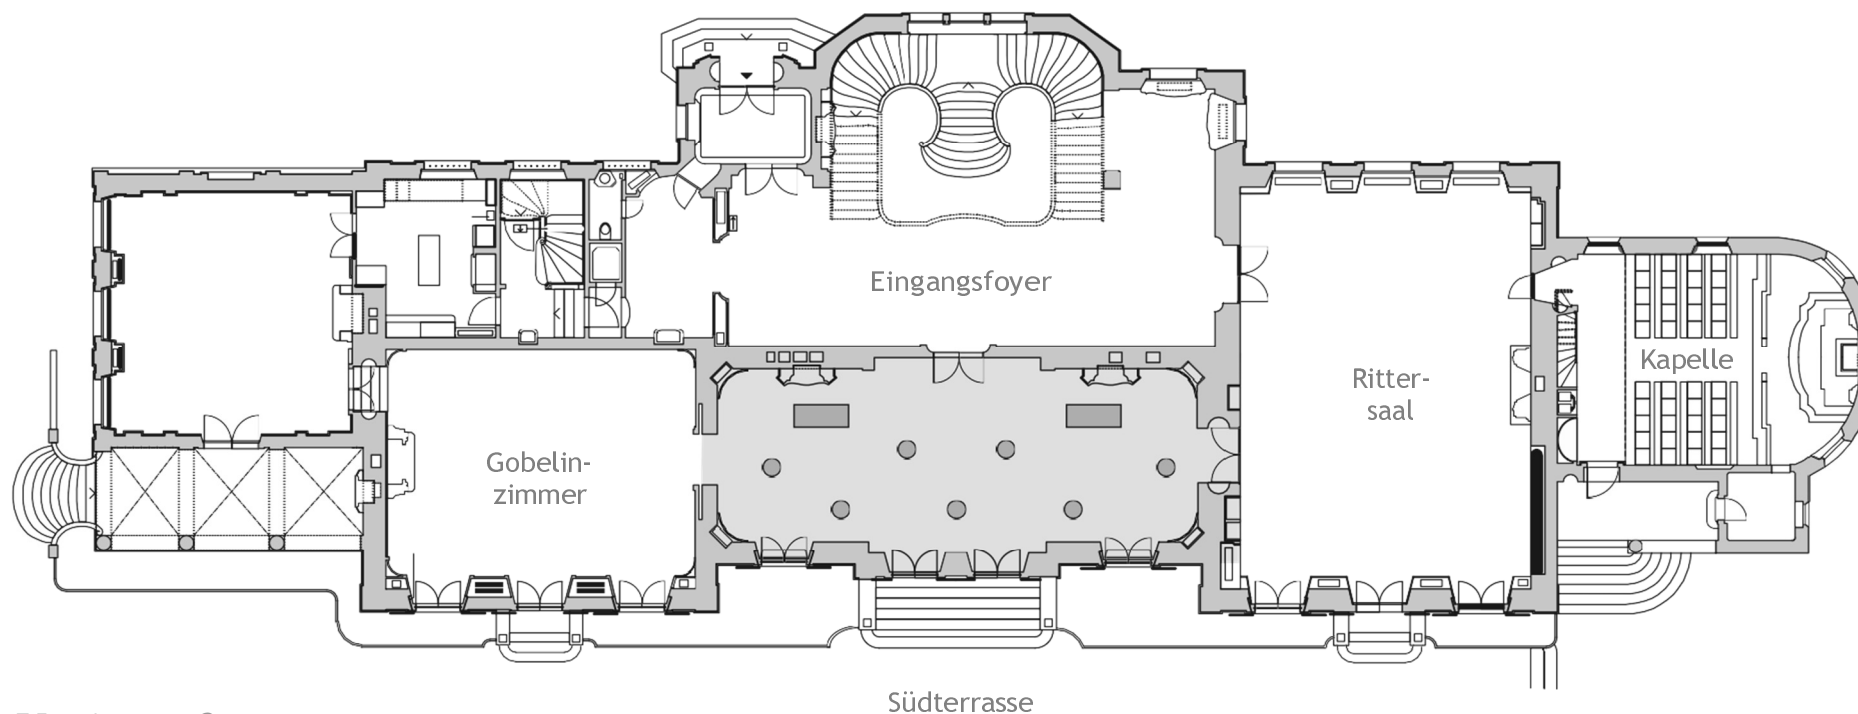

Variante 2

Nutzung: Apéro

Ausstattung: 6 Apéro-Tische 60 cm ø
2 Bar-Tische

max. Personen: 70


Massstab 1:250



Verwaltung St. Charles Hall
6045 Meggen
041 377 11 43
info@st-charles-hall.ch

Wienersaal

St. CHARLES HALL
BESONDERE MOMENTE AM VIERWALDSTÄTTERSEE

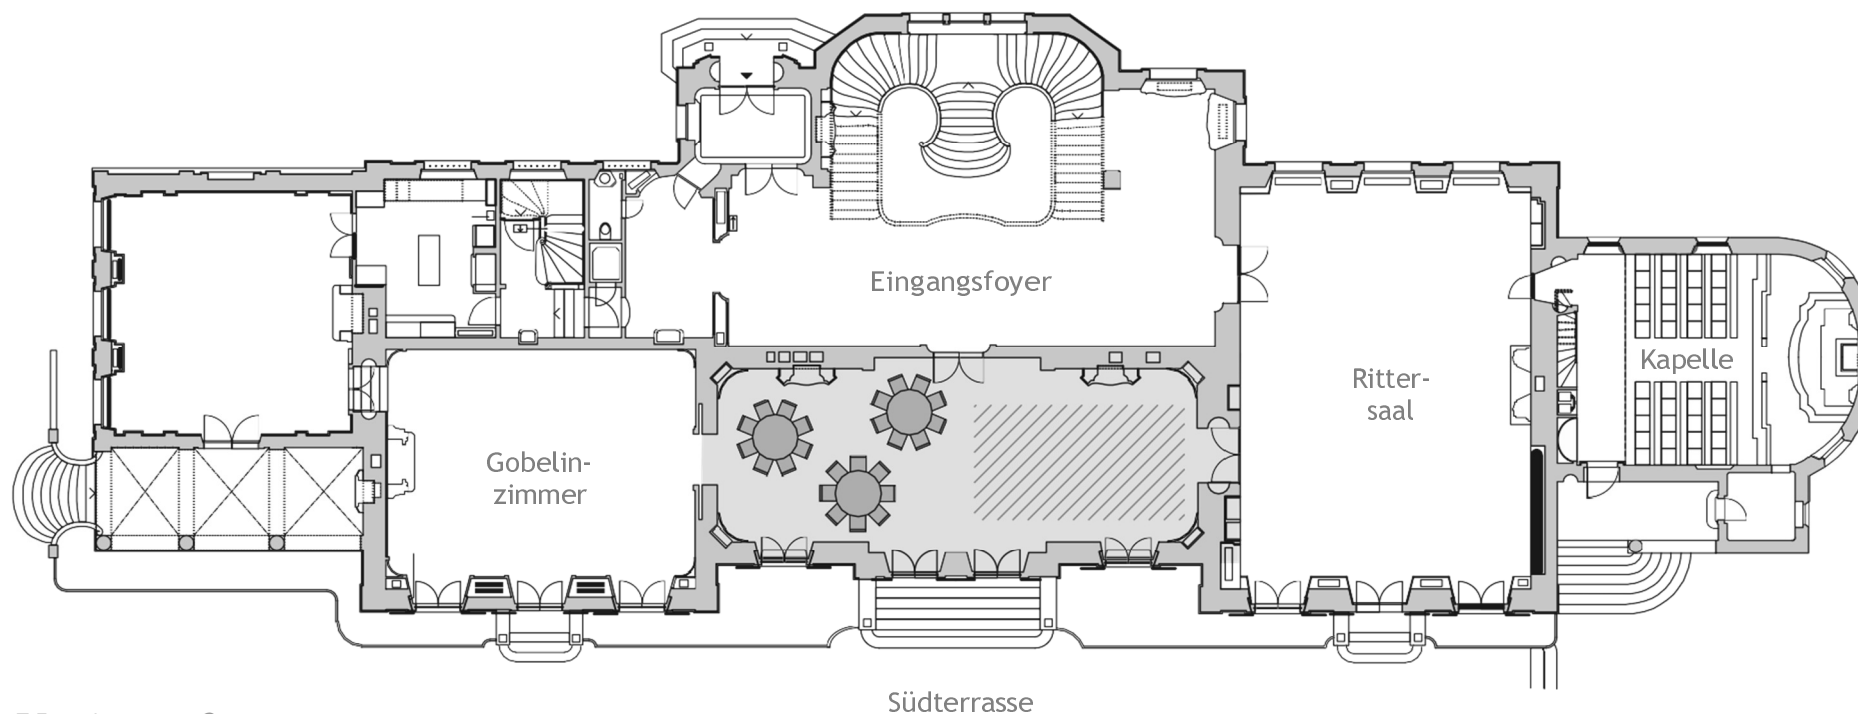

Variante 3

Nutzung: Dinner mit Tanz

Ausstattung: 3 Esstische 150 cm ø
Tanzboden 3,8 x 7,5 m

max. Personen: 24


Massstab 1:250



Verwaltung St. Charles Hall
6045 Meggen
041 377 11 43
info@st-charles-hall.ch

Wienersaal

St. CHARLES HALL
BESONDERE MOMENTE AM VIERWALDSTÄTTERSEE

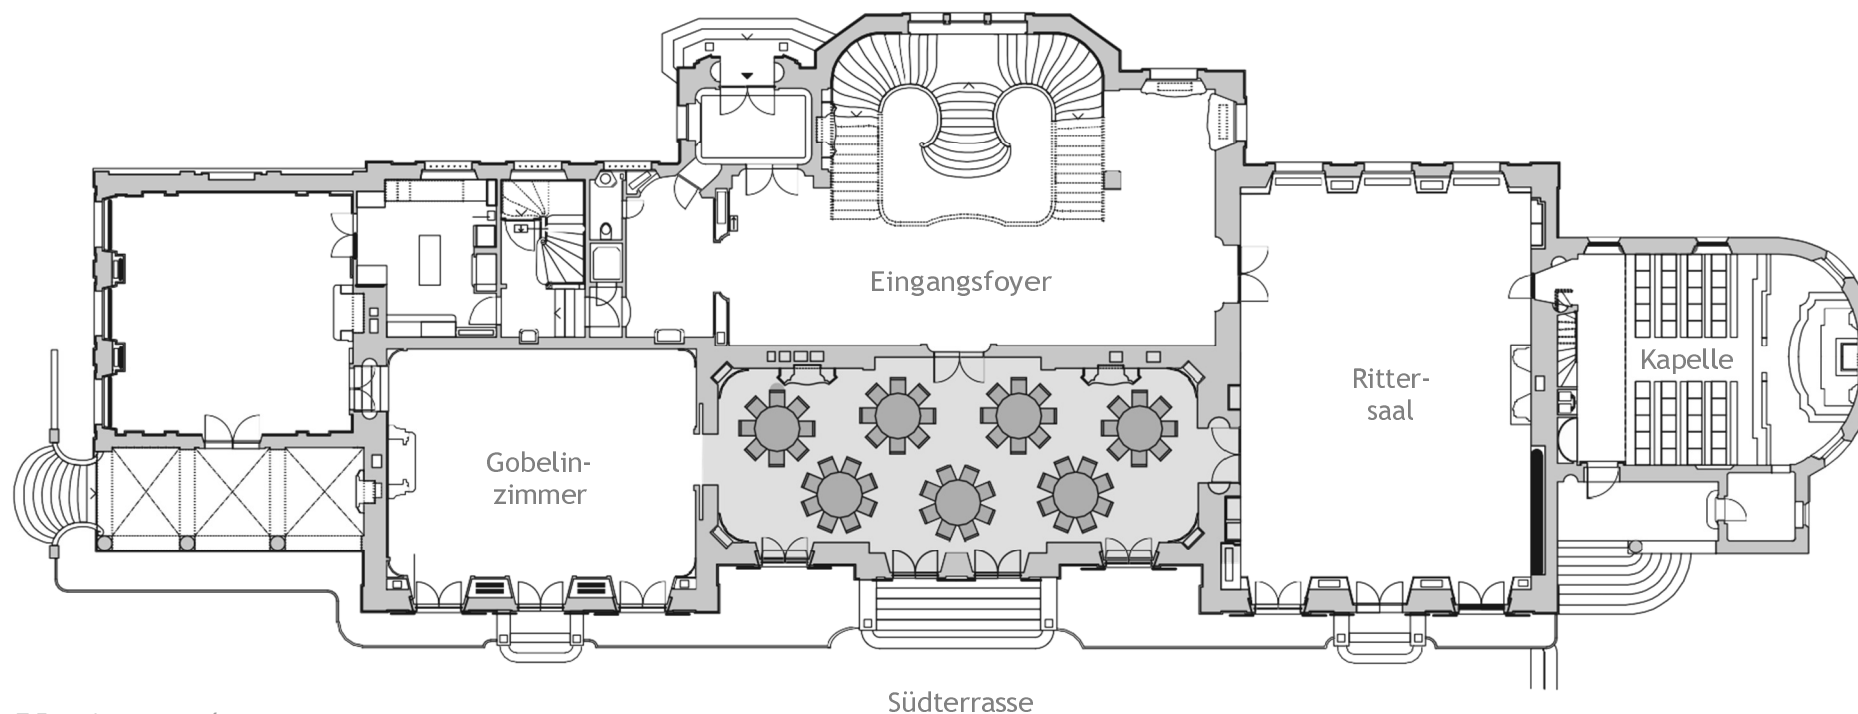

Variante 4

Nutzung: Dinner, maximal

Ausstattung: 6-7 Tische 150 cm ø

max. Personen: 56


Massstab 1:250



Verwaltung St. Charles Hall
6045 Meggen
041 377 11 43
info@st-charles-hall.ch

Wienersaal

St. CHARLES HALL
BESONDERE MOMENTE AM VIERWALDSTÄTTERSEE

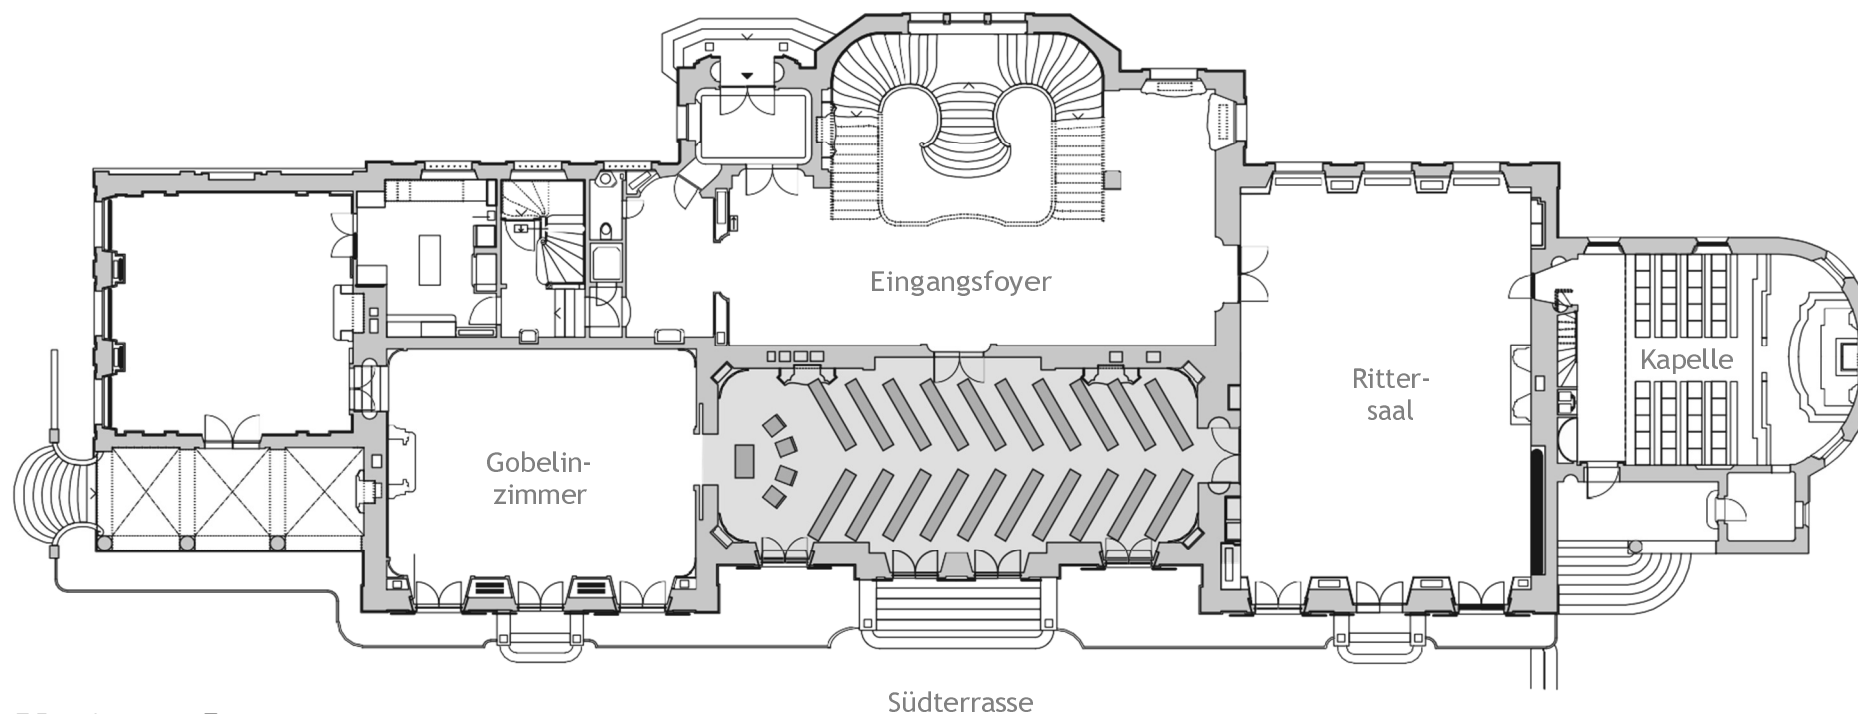

Variante 5

Nutzung: Trauung mit Bänken und Hussen

Ausstattung: 20 Festbänke 250 cm lang
4 Stühle Brautleute

max. Personen: 104

Massstab 1:250




10 m

Verwaltung St. Charles Hall
6045 Meggen
041 377 11 43
info@st-charles-hall.ch

Wienersaal

St. CHARLES HALL
BESONDERE MOMENTE AM VIERWALDSTÄTTERSEE

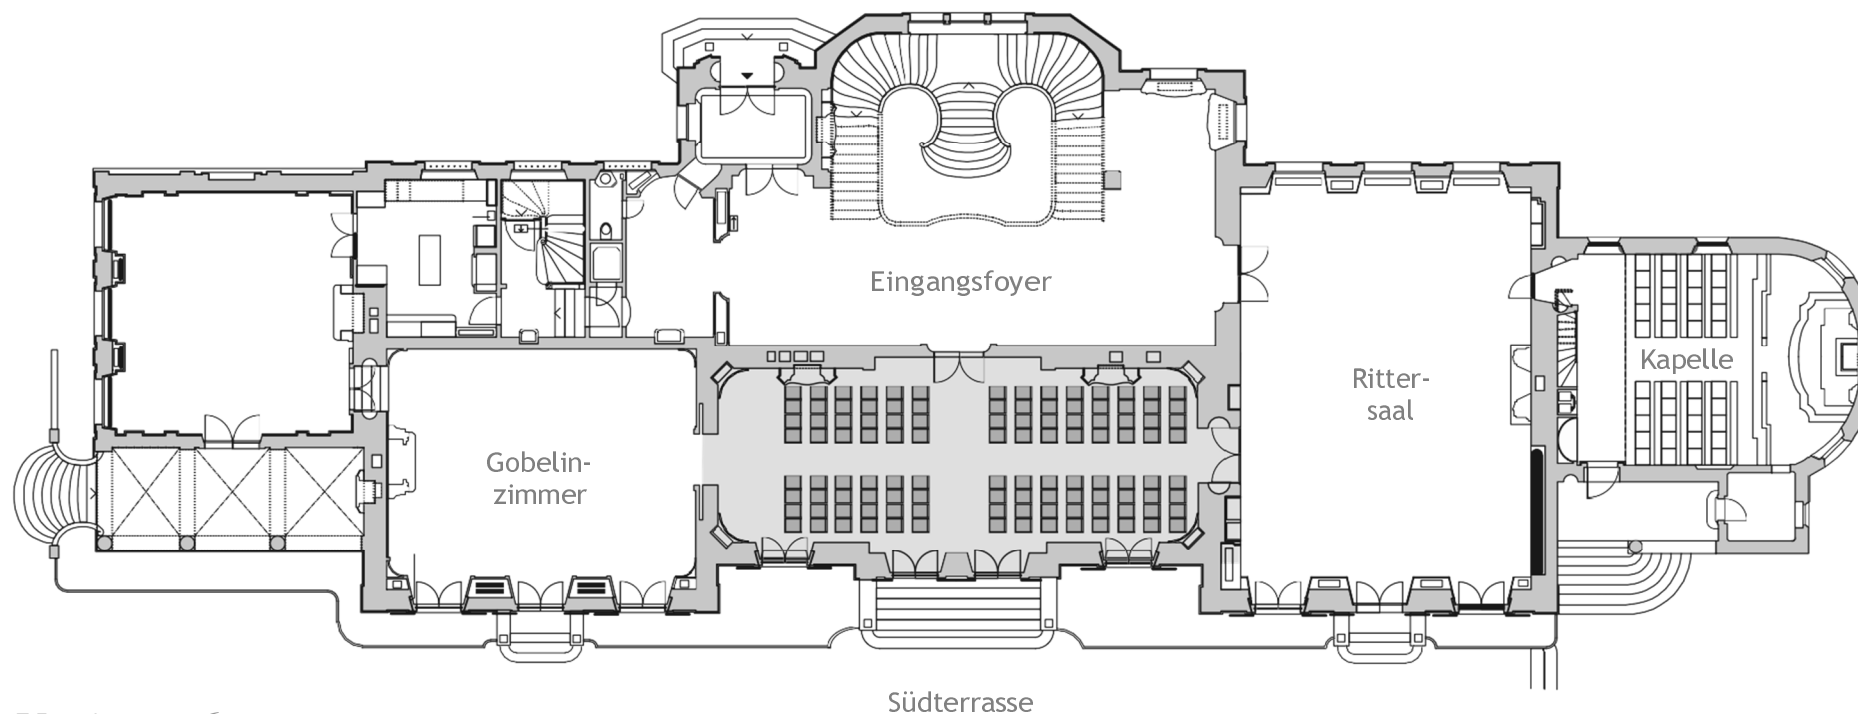

Variante 6

Nutzung: Konzert, Vortrag

Ausstattung: 112 Stühle + 4 Stühle Brautleute

max. Personen: 116

Massstab 1:250




10 m

Verwaltung St. Charles Hall
6045 Meggen
041 377 11 43
info@st-charles-hall.ch

Wienersaal

St. CHARLES HALL
BESONDERE MOMENTE AM VIERWALDSTÄTTERSEE

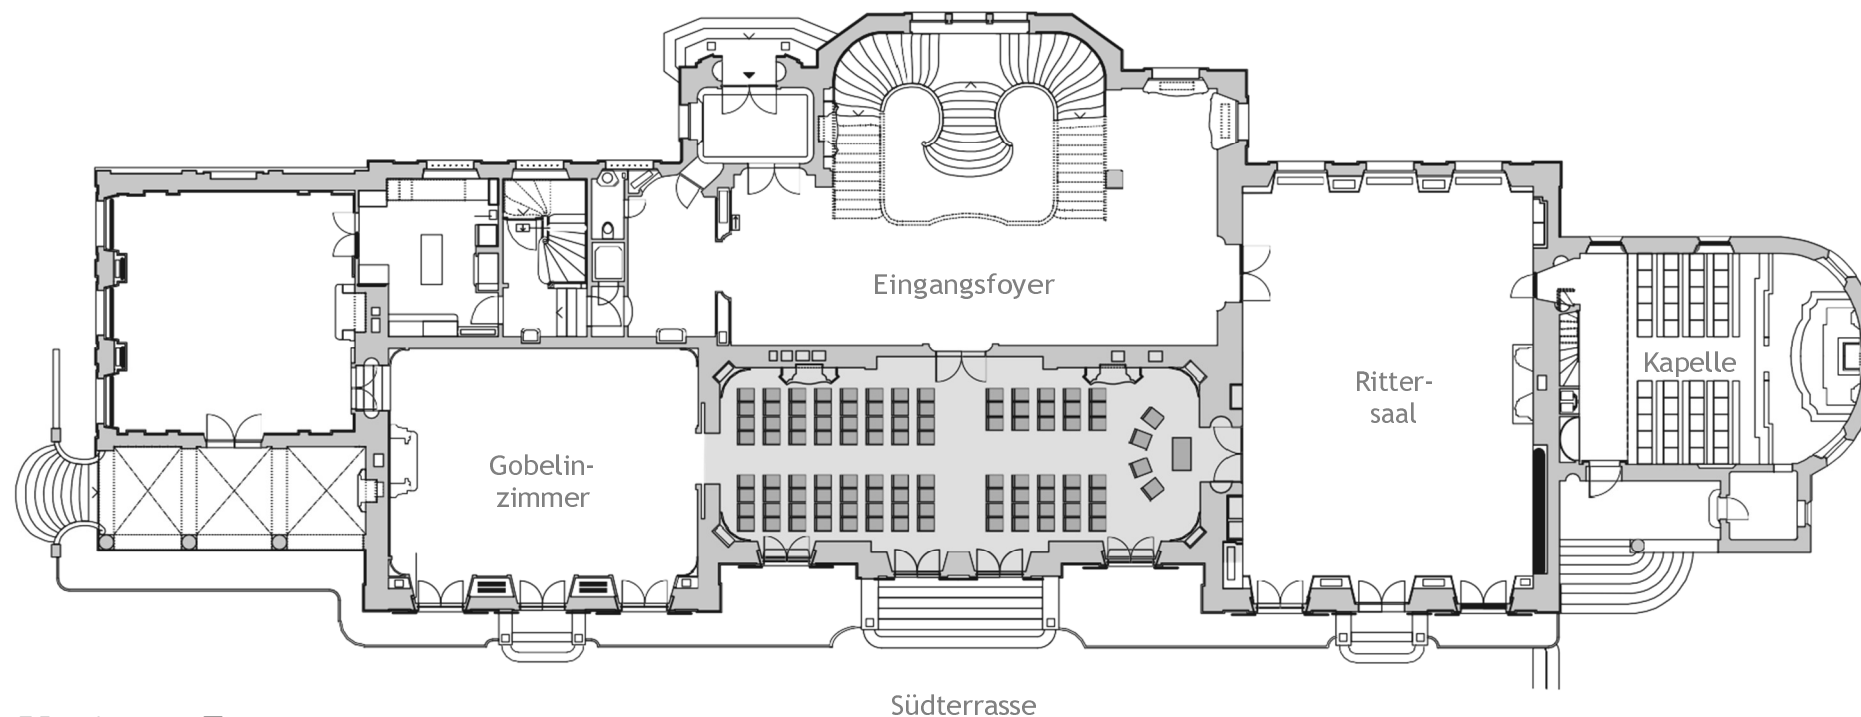

Variante 7

Nutzung: Trauung

Ausstattung: 99 Stühle + 4 Stühle Brautleute

max. Personen: 103

Massstab 1:250




10 m

Verwaltung St. Charles Hall
6045 Meggen
041 377 11 43
info@st-charles-hall.ch

Wienersaal

St. CHARLES HALL
BESONDERE MOMENTE AM VIERWALDSTÄTTERSEE

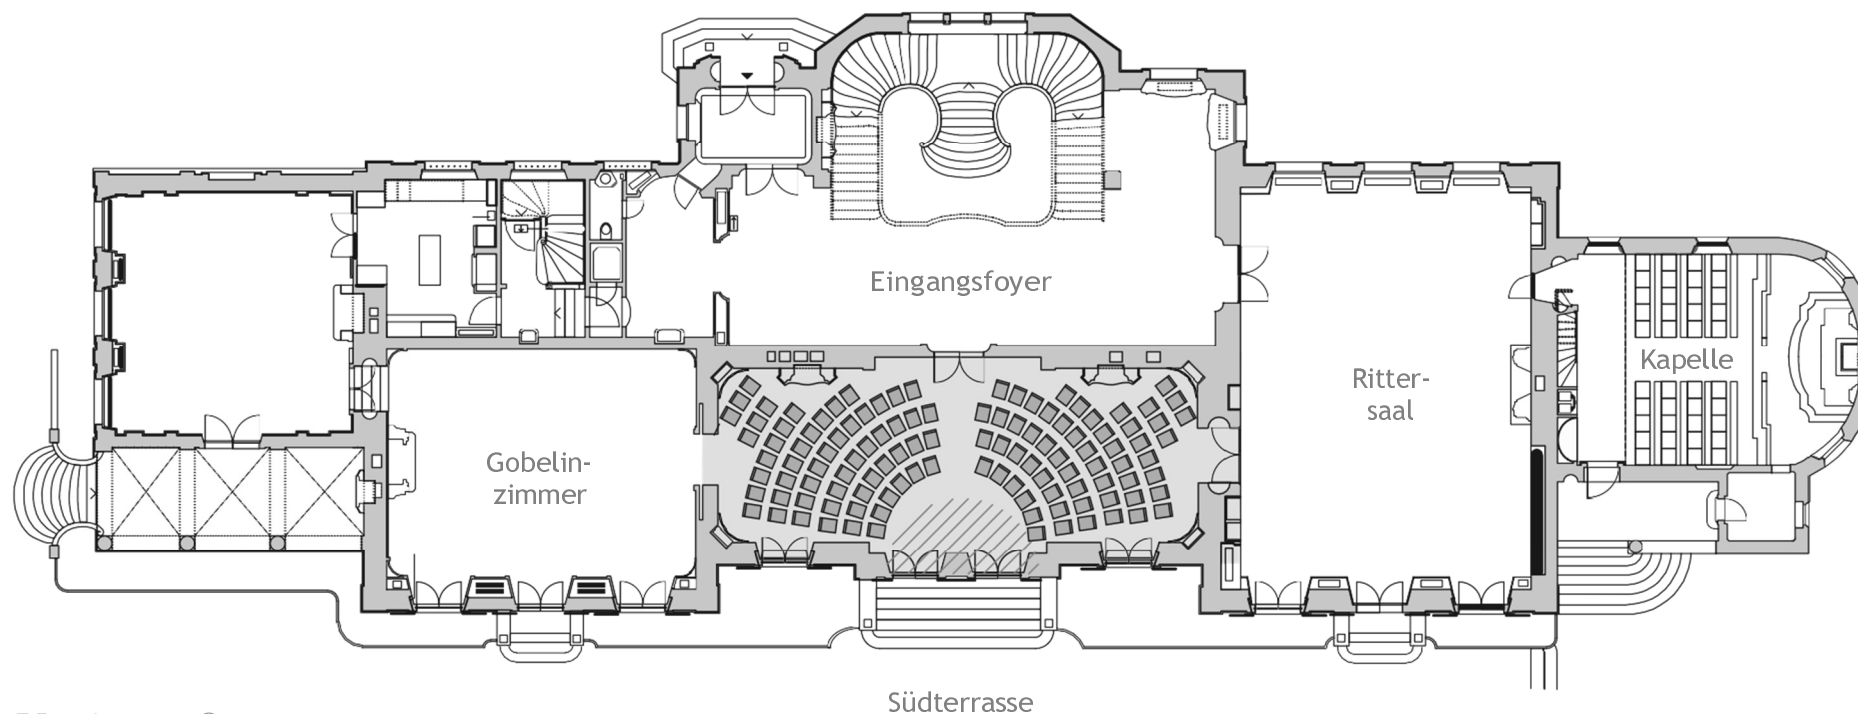


Variante 8

Nutzung: Konzert, Trauung

Ausstattung: 114 Stühle

max. Personen: 114

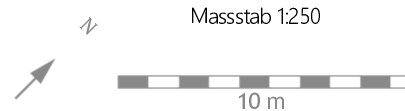


Massstab 1:250

Verwaltung St. Charles Hall
6045 Meggen
041 377 11 43
info@st-charles-hall.ch

Terrasse

St. CHARLES HALL

BESONDERE MOMENTE AM VIERWALDSTÄTTERSEE

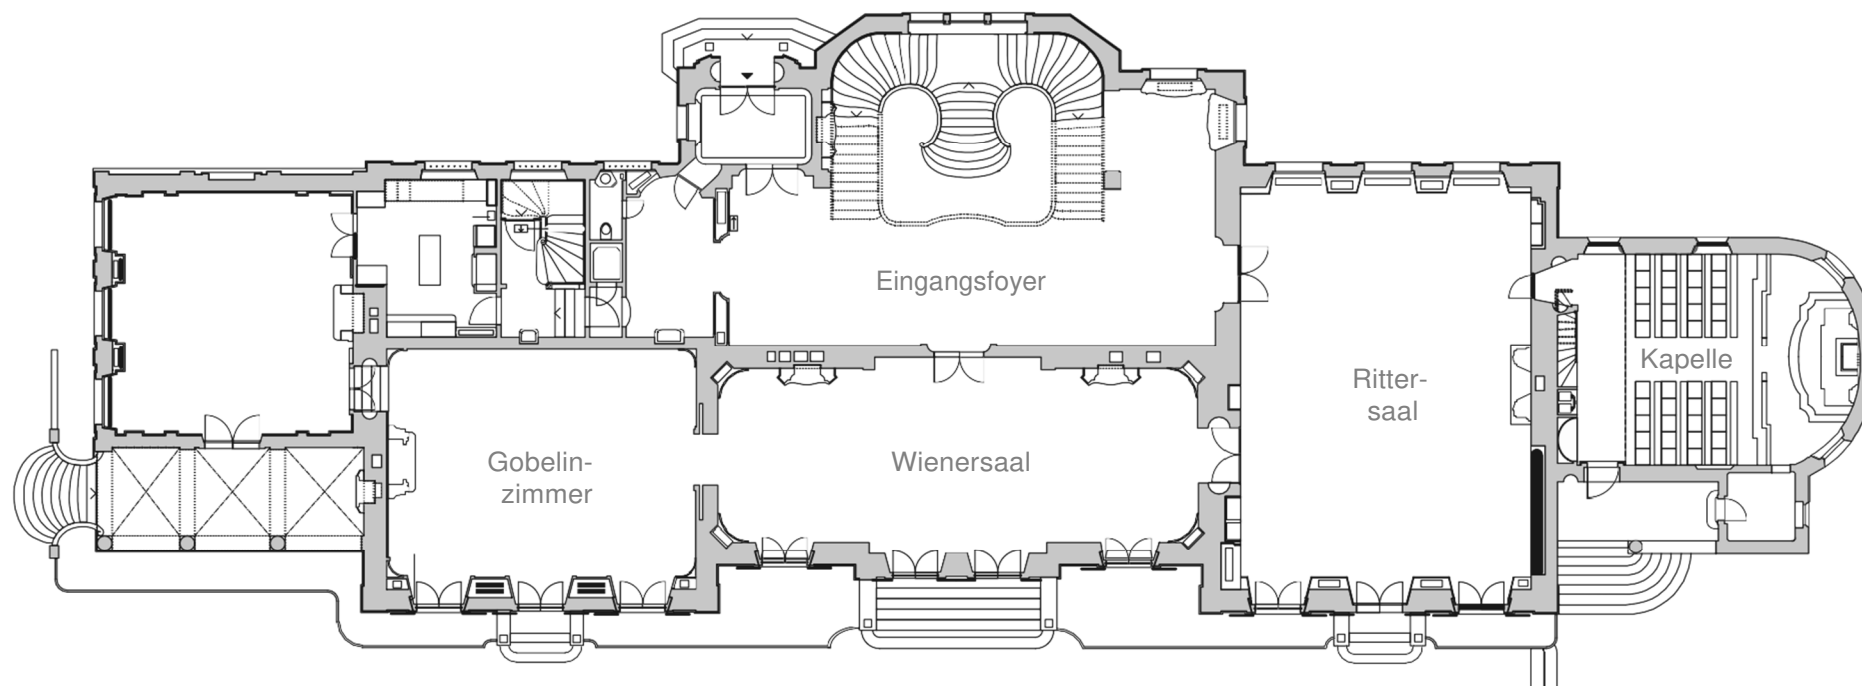


Variante 1

Nutzung: Trauung

Ausstattung: 4 Sonnenschirme 350 cm ø
20 Bänke
4 Stühle Brautleute

max. Personen: 104

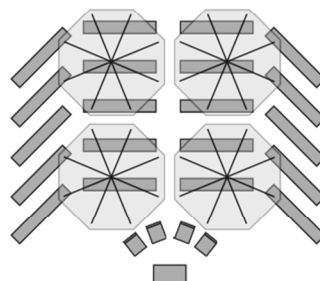

Massstab 1:250




10 m

Verwaltung St. Charles Hall
6045 Meggen
041 377 11 43
info@st-charles-hall.ch

Gobelinzimmer

St. CHARLES HALL
BESONDERE MomENTE AM VIERWALDSTÄTTERSEE

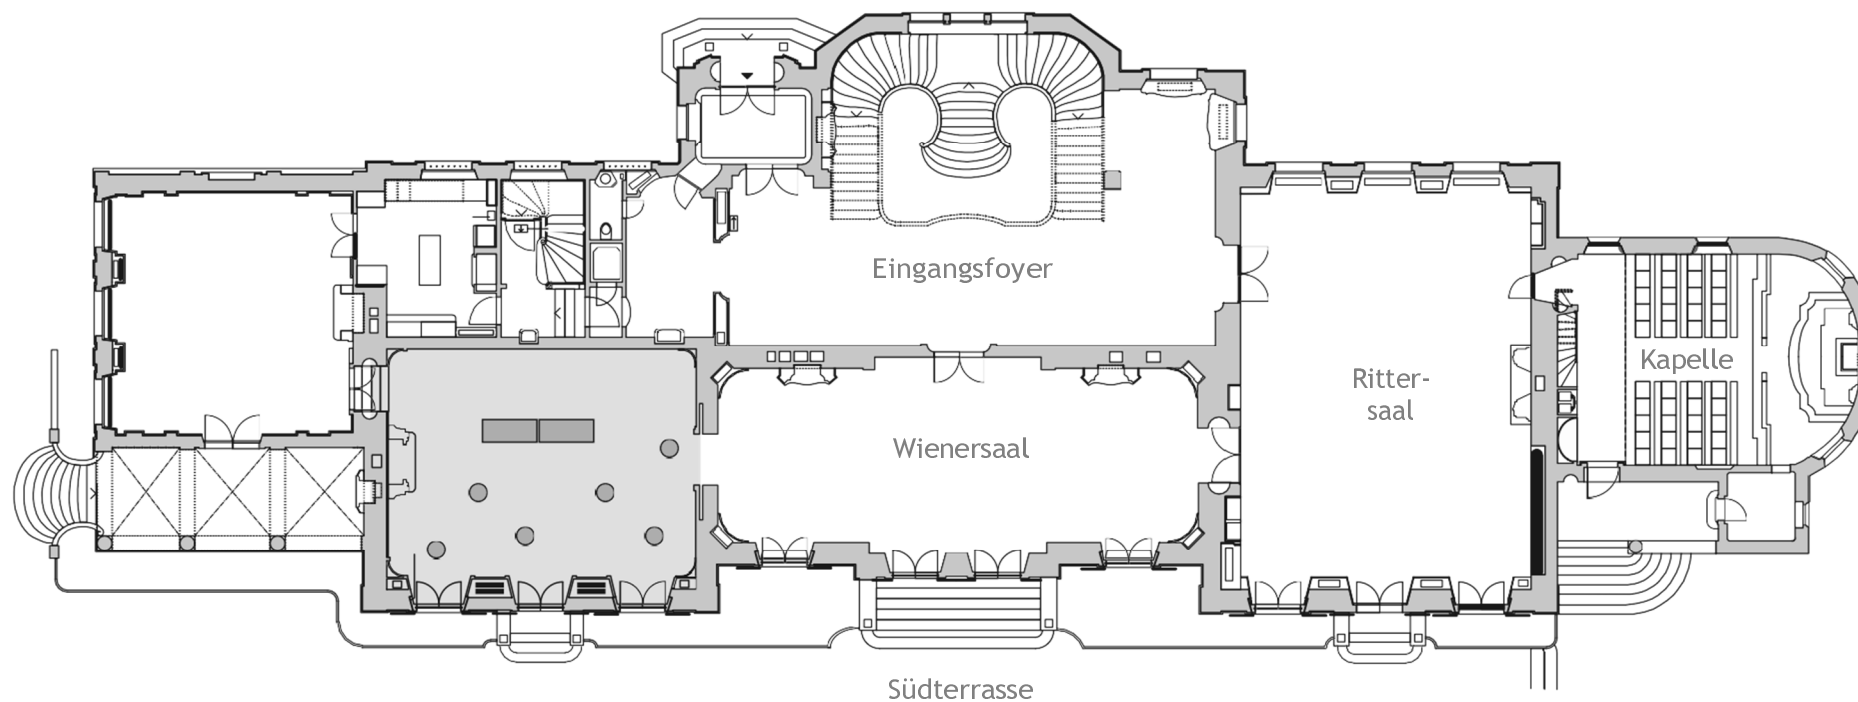


Variante 1

Nutzung: Apéro

Ausstattung: 6 Apéro-Tische 60 cm ø
1 - 2 Buffettische (Bsp. 180 x 75 cm)


max. Personen: 50

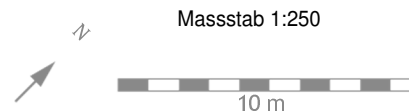

Verwaltung St. Charles Hall
6045 Meggen
041 377 11 43
info@st-charles-hall.ch

Gobelinzimmer

St. CHARLES HALL
BESONDERE MOMENTE AM VIERWALDSTÄTTERSEE

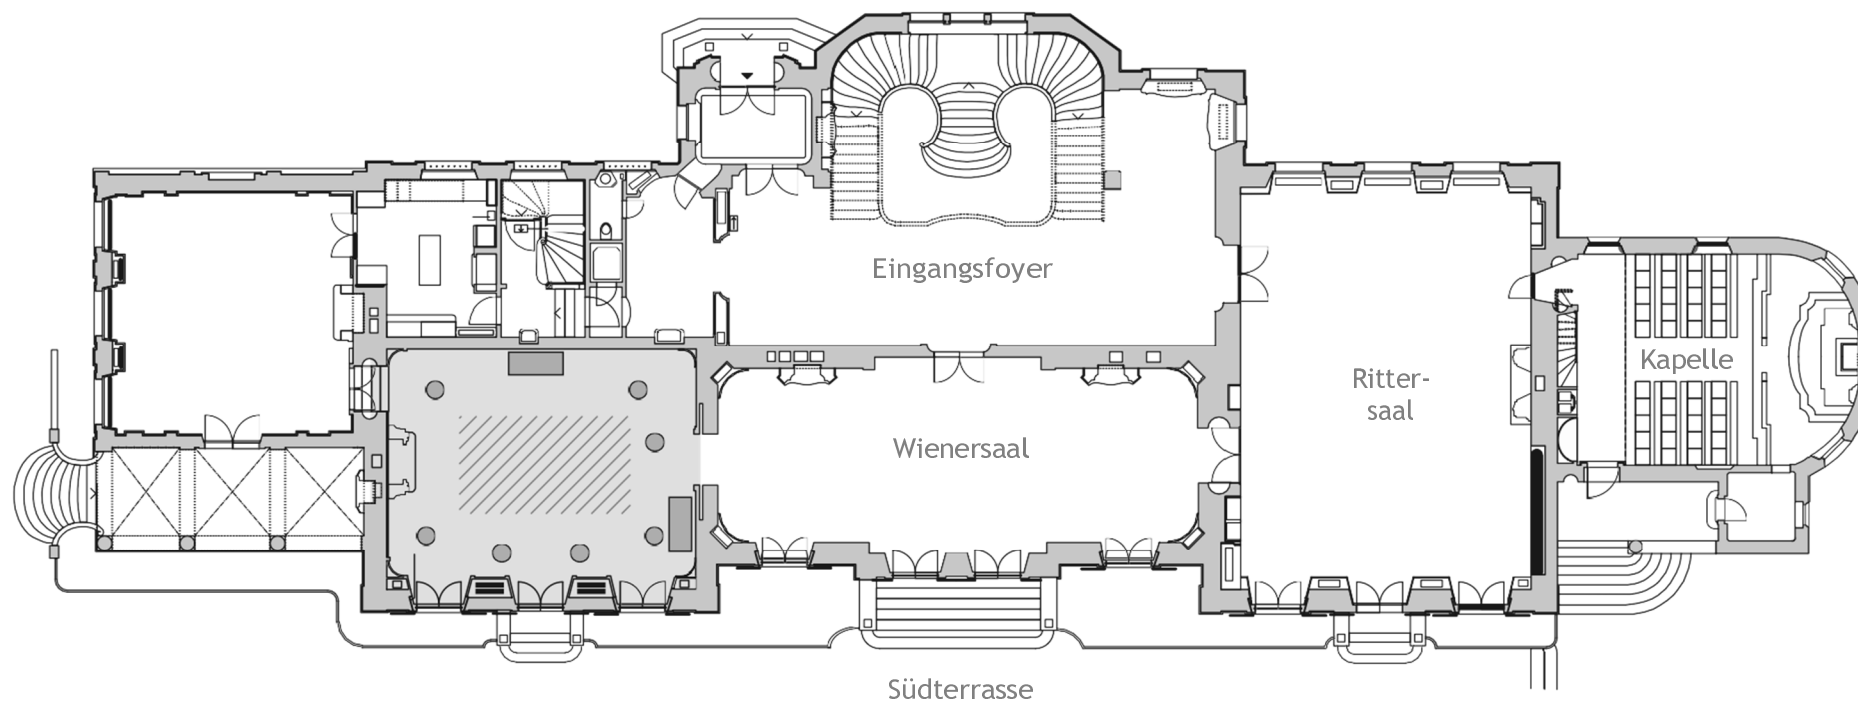

Variante 2

Nutzung: Apéro mit Tanz

Ausstattung: 7 Apéro-Tische 60 cm ø
Tanzfläche


max. Personen: 50



Verwaltung St. Charles Hall
6045 Meggen
041 377 11 43
info@st-charles-hall.ch

Gobelinzimmer

St. CHARLES HALL
BESONDERE Momente am Vierwaldstättersee

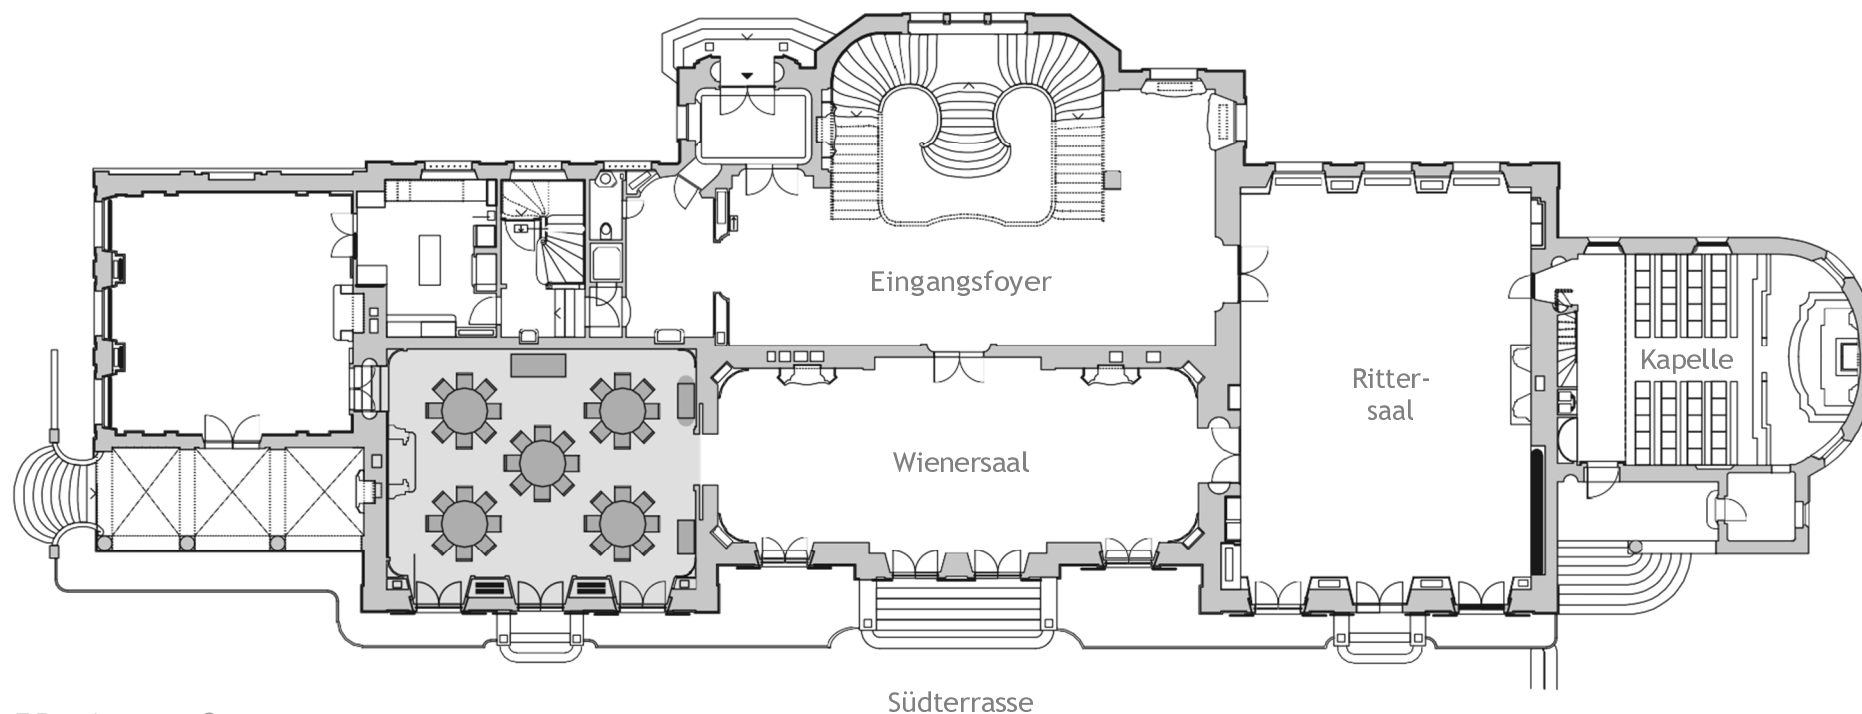

Variante 3

Nutzung: Dinner

5 Tische 150 cm ø

max. Personen: 40


Massstab 1:250



Verwaltung St. Charles Hall
6045 Meggen
041 377 11 43
info@st-charles-hall.ch

Rittersaal

St. CHARLES HALL
BESONDERE MOMENTE AM VIERWALDSTÄTTERSEE

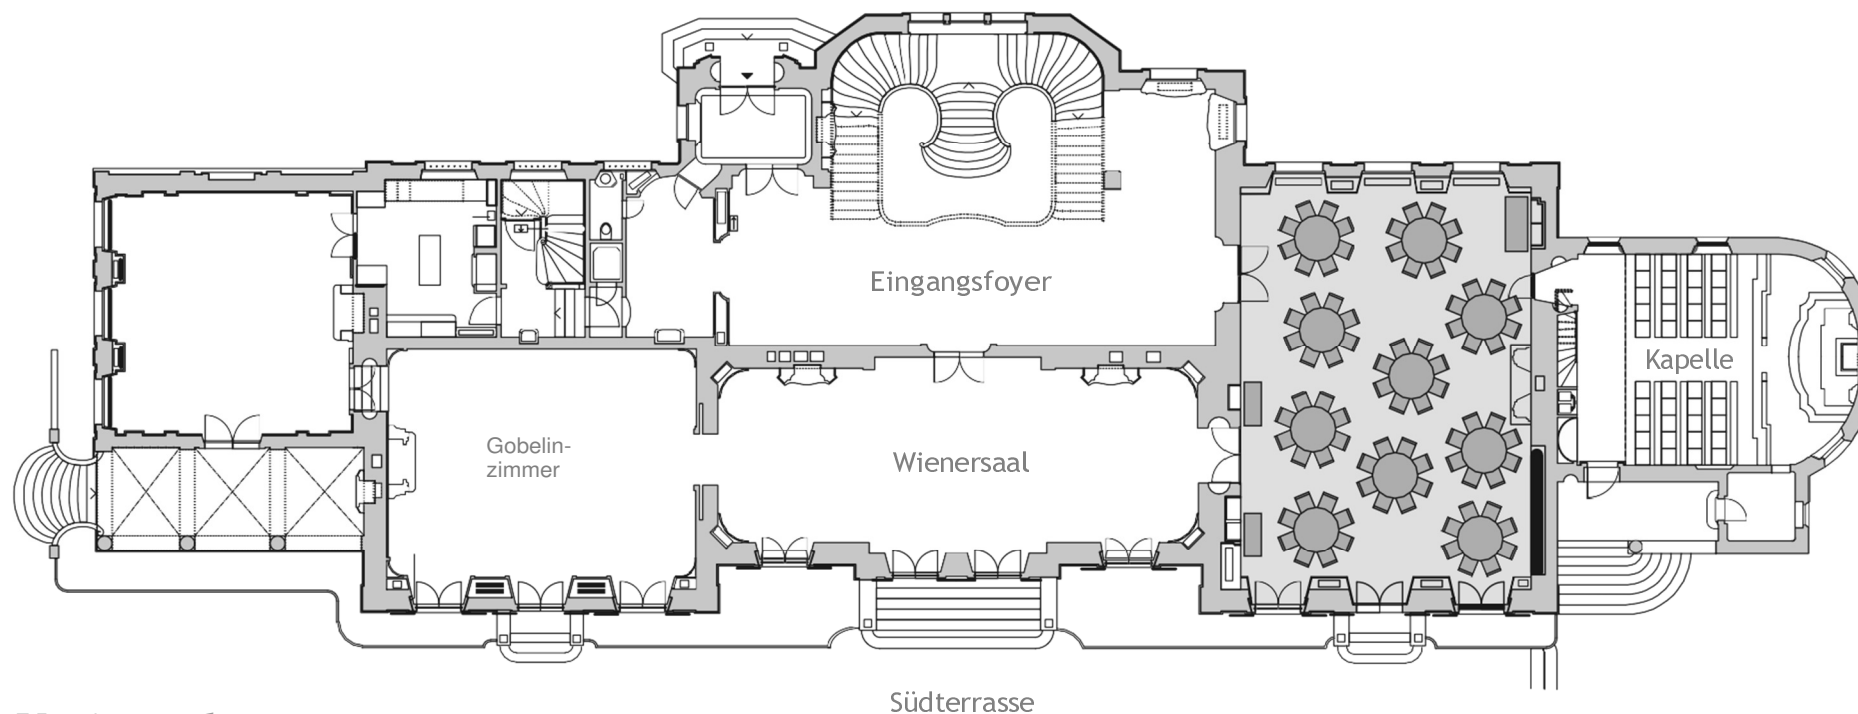


Variante 1

Nutzung: Dinner

Ausstattung: 10 Tische 150 cm ø
Anrichten


max. Personen: 80

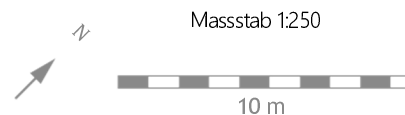

Verwaltung St. Charles Hall
6045 Meggen
041 377 11 43
info@st-charles-hall.ch

Rittersaal

St. CHARLES HALL
BESONDERE MOMENTE AM VIERWALDSTÄTTERSEE

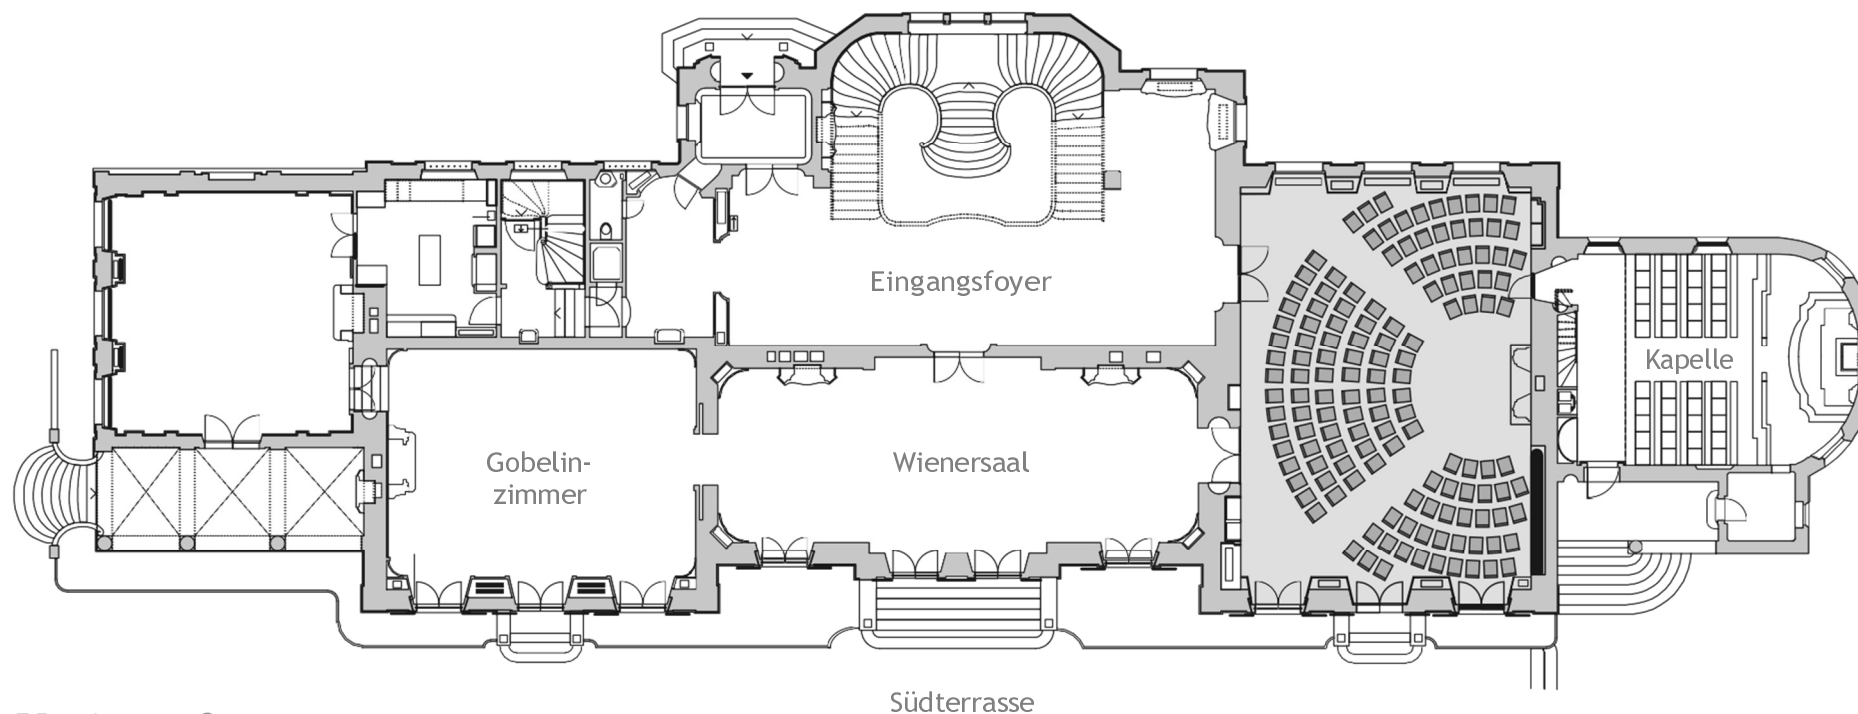

Variante 2

Nutzung: Konzert

Ausstattung: 139 Stühle

max. Personen: 139




Massstab 1:250



Verwaltung St. Charles Hall
6045 Meggen
041 377 11 43
info@st-charles-hall.ch

Rittersaal

St. CHARLES HALL
BESONDERE MOMENTE AM VIERWALDSTÄTTERSEE

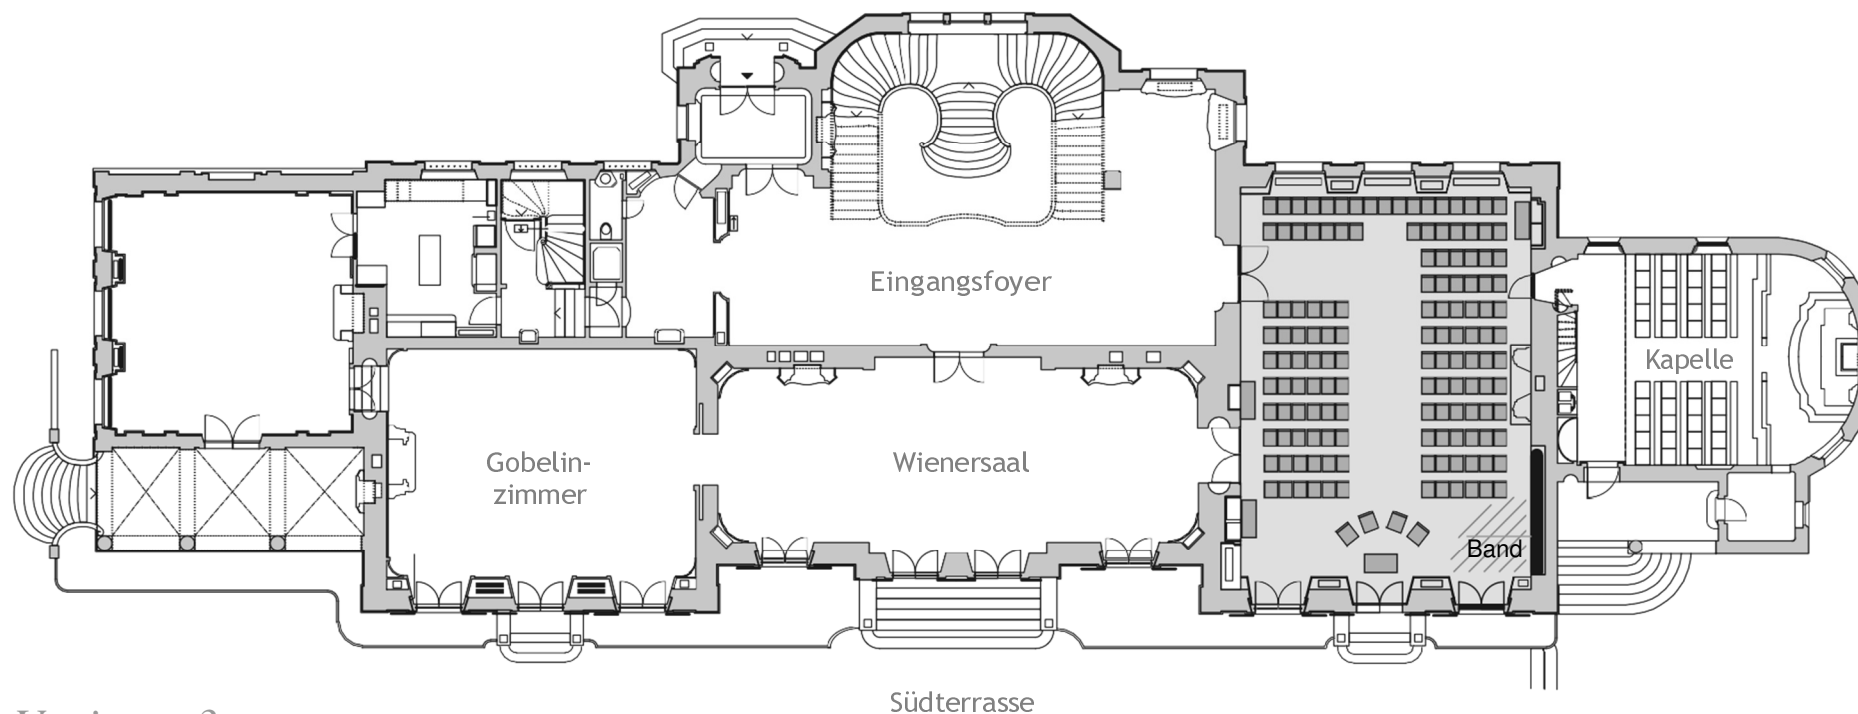


Variante 3

Nutzung: Trauung, Mittelgang und Band

Ausstattung: 139 Stühle + 4 Stühle Brautleute
Band


max. Personen: 143

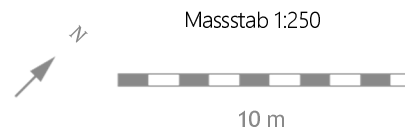

Verwaltung St. Charles Hall
6045 Meggen
041 377 11 43
info@st-charles-hall.ch

Rittersaal

St. CHARLES HALL
BESONDERE MomENTE AM VIERWALDSTÄTTERSEE

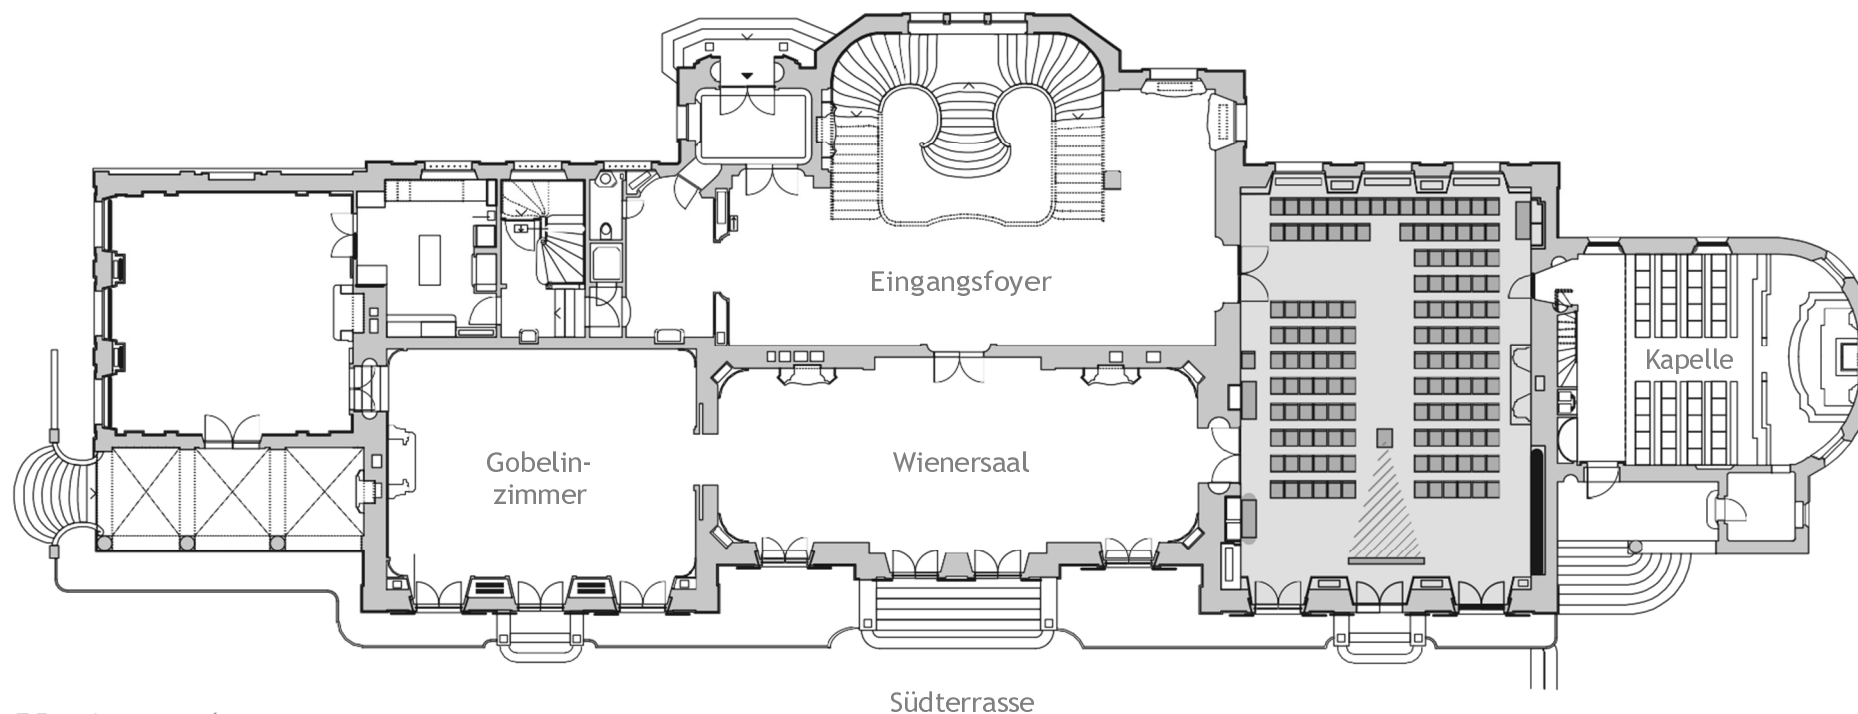

Variante 4

Nutzung: Tagung, Seminar

Ausstattung: 138 Stühle
1 Beamer
1 Leinwand

max. Personen: 132

Massstab 1:250




10 m

Verwaltung St. Charles Hall
6045 Meggen
041 377 11 43
info@st-charles-hall.ch

Rittersaal

St. CHARLES HALL
BESONDERE MOMENTE AM VIERWALDSTÄTTERSEE

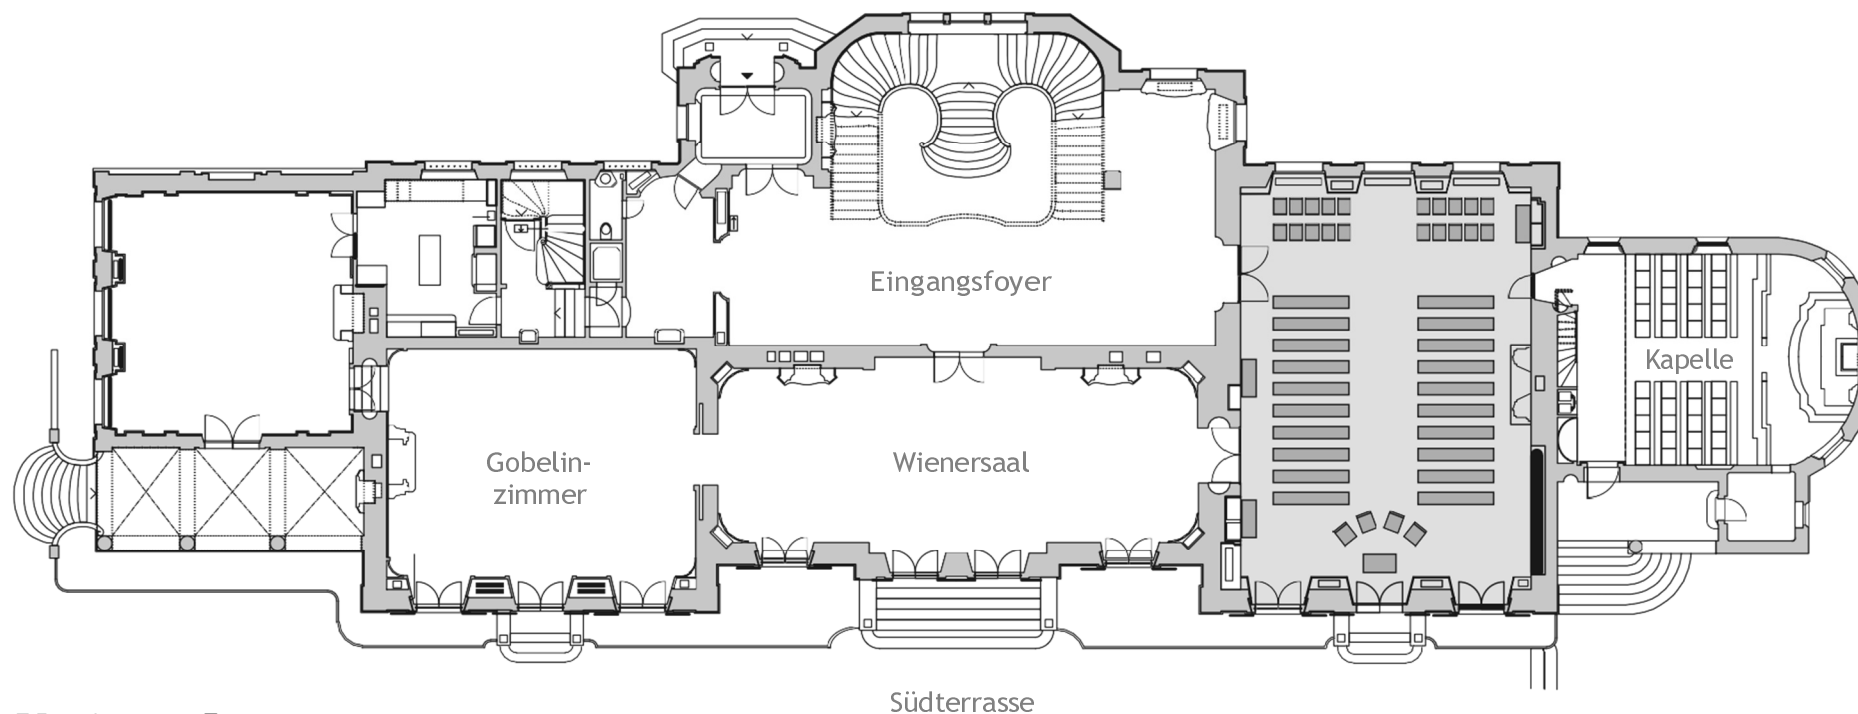


Variante 5

Nutzung: Trauung, Bänke und Mittelgang

Ausstattung: 20 Festbänke 250 cm lang
20 Stühle
4 Stühle Brautleute


max. Personen: 124

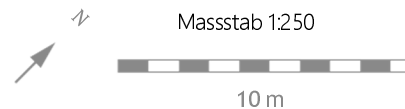

Verwaltung St. Charles Hall
6045 Meggen
041 377 11 43
info@st-charles-hall.ch

Rittersaal

St. CHARLES HALL
BESONDERE MOMENTE AM VIERWALDSTÄTTERSEE

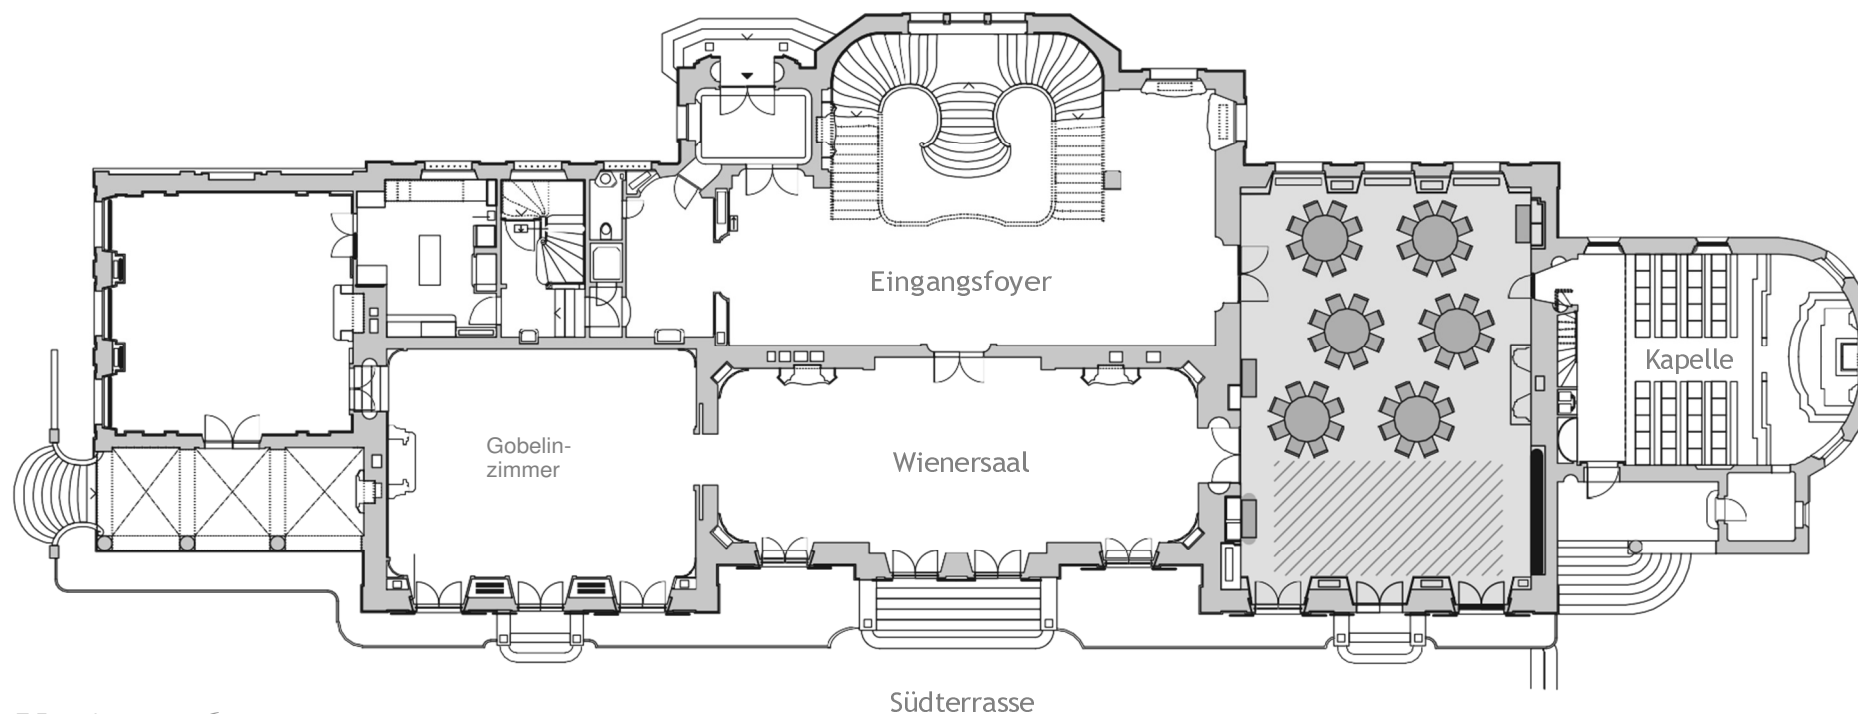


Variante 6

Nutzung: Dinner mit Tanz

Ausstattung: 6 Tische 150 cm ø
Tanzboden 3,8 x 7,5 m


max. Personen: 48

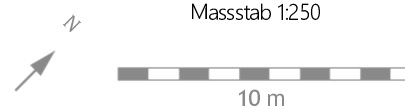

Verwaltung St. Charles Hall
6045 Meggen
041 377 11 43
info@st-charles-hall.ch

Rittersaal

St. CHARLES HALL
BESONDERE MOMENTE AM VIERWALDSTÄTTERSEE

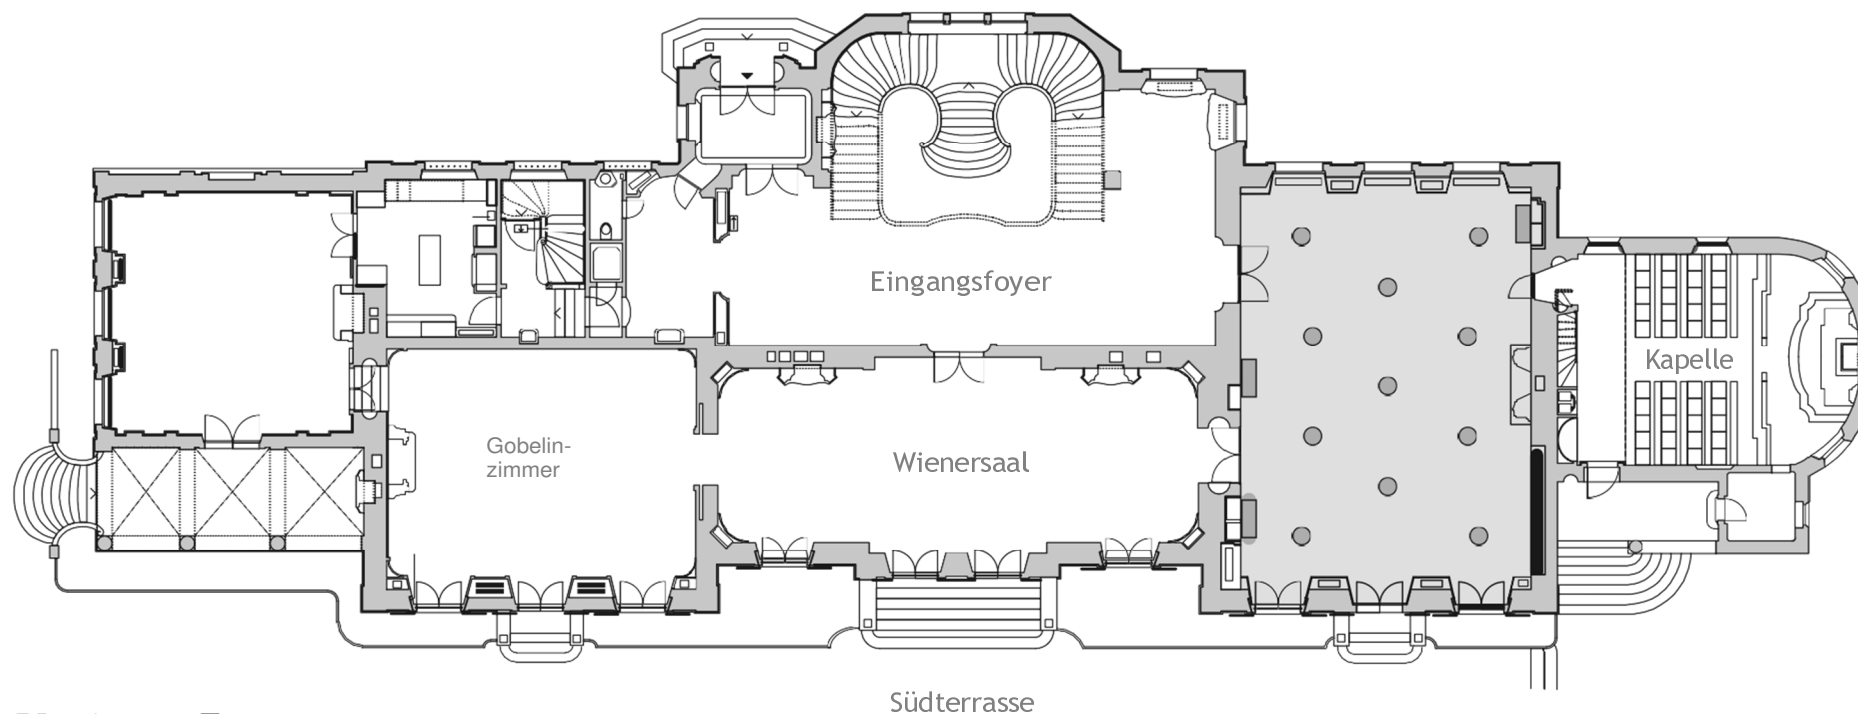

Variante 7

Nutzung: Apéro

Ausstattung: 10 Apérotische 60 cm ø

max. Personen: 100


Massstab 1:250



Verwaltung St. Charles Hall
6045 Meggen
041 377 11 43
info@st-charles-hall.ch

Kapelle

St. CHARLES HALL BESONDERE MOMENTE AM VIERWALDSTÄTTERSEE

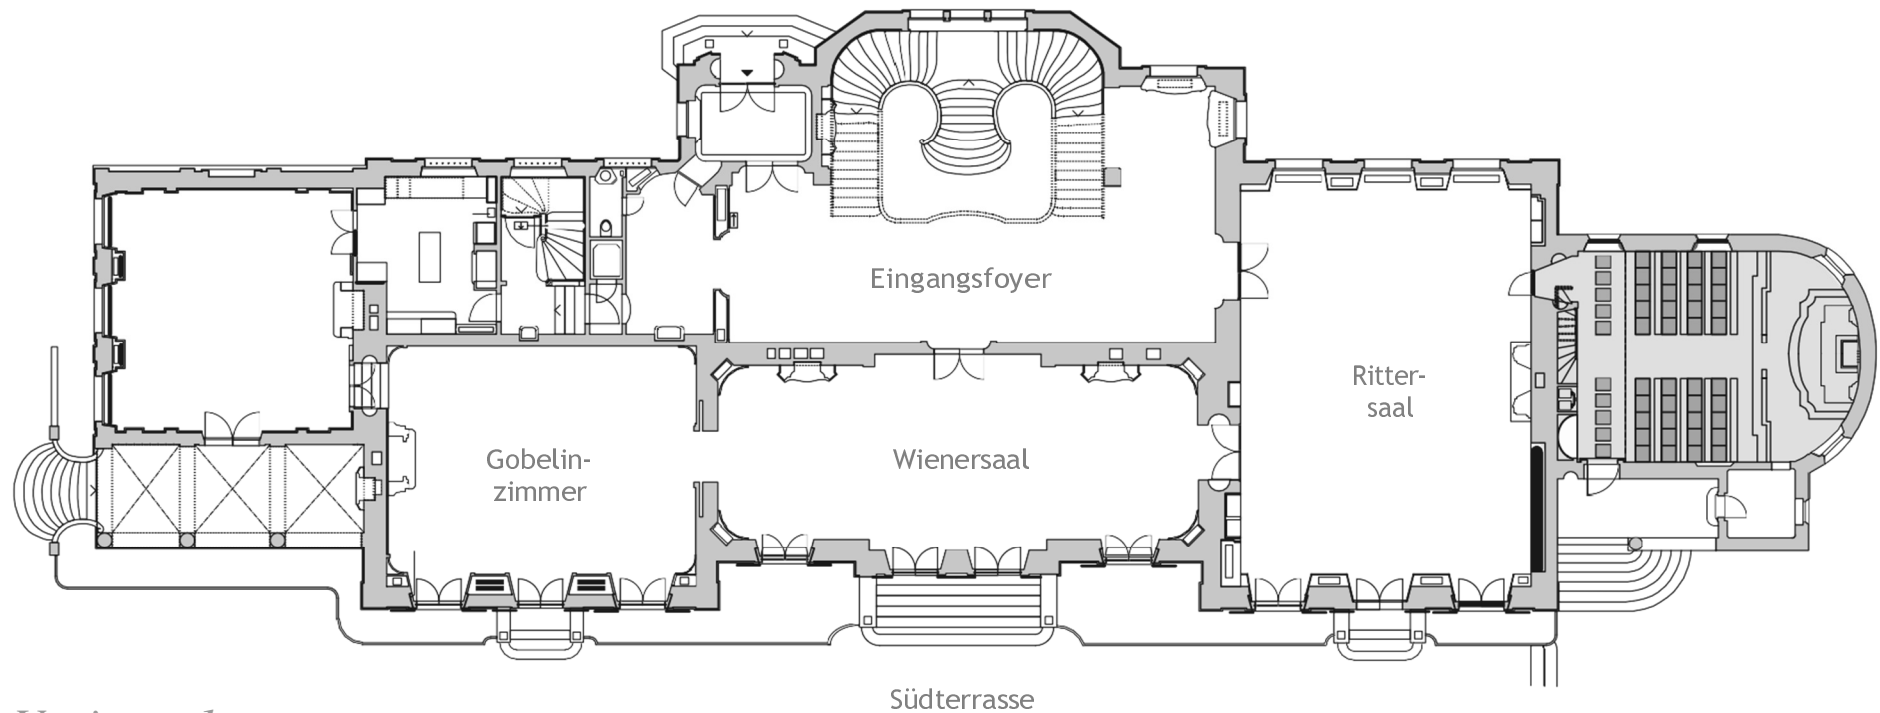

Variante 1

Nutzung: Trauungen, Taufe, Gedenkanlässe

Ausstattung: Parterre: 40 Stühle
Empore: 10 Stühle (klein)

max. Personen: 50



Massstab 1:250




10 m

Verwaltung St. Charles Hall
6045 Meggen
041 377 11 43
info@st-charles-hall.ch

Kapelle

St. CHARLES HALL BESONDERE MOMENTE AM VIERWALDSTÄTTERSEE

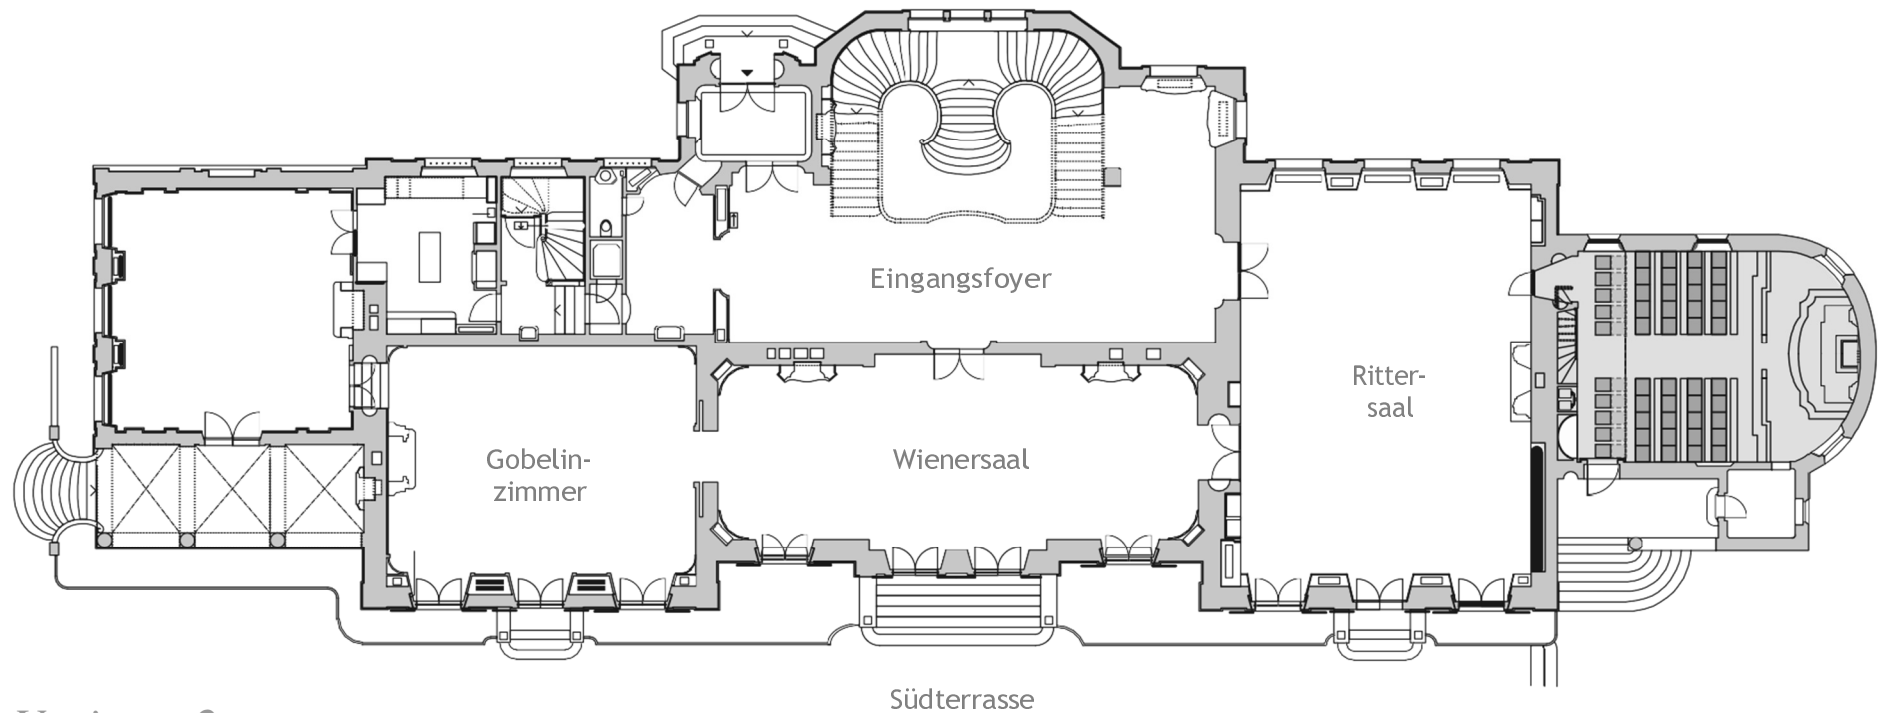

Variante 2

Nutzung: Trauungen, Taufe, Gedenkanlässe

Ausstattung: Parterre: 40 Stühle + 10 Stühle (klein)
Empore: 10 Stühle (klein)

max. Personen: 60

Massstab 1:250



10 m

Verwaltung St. Charles Hall
6045 Meggen
041 377 11 43
info@st-charles-hall.ch